


SVISLÝ ŘEZ A-A

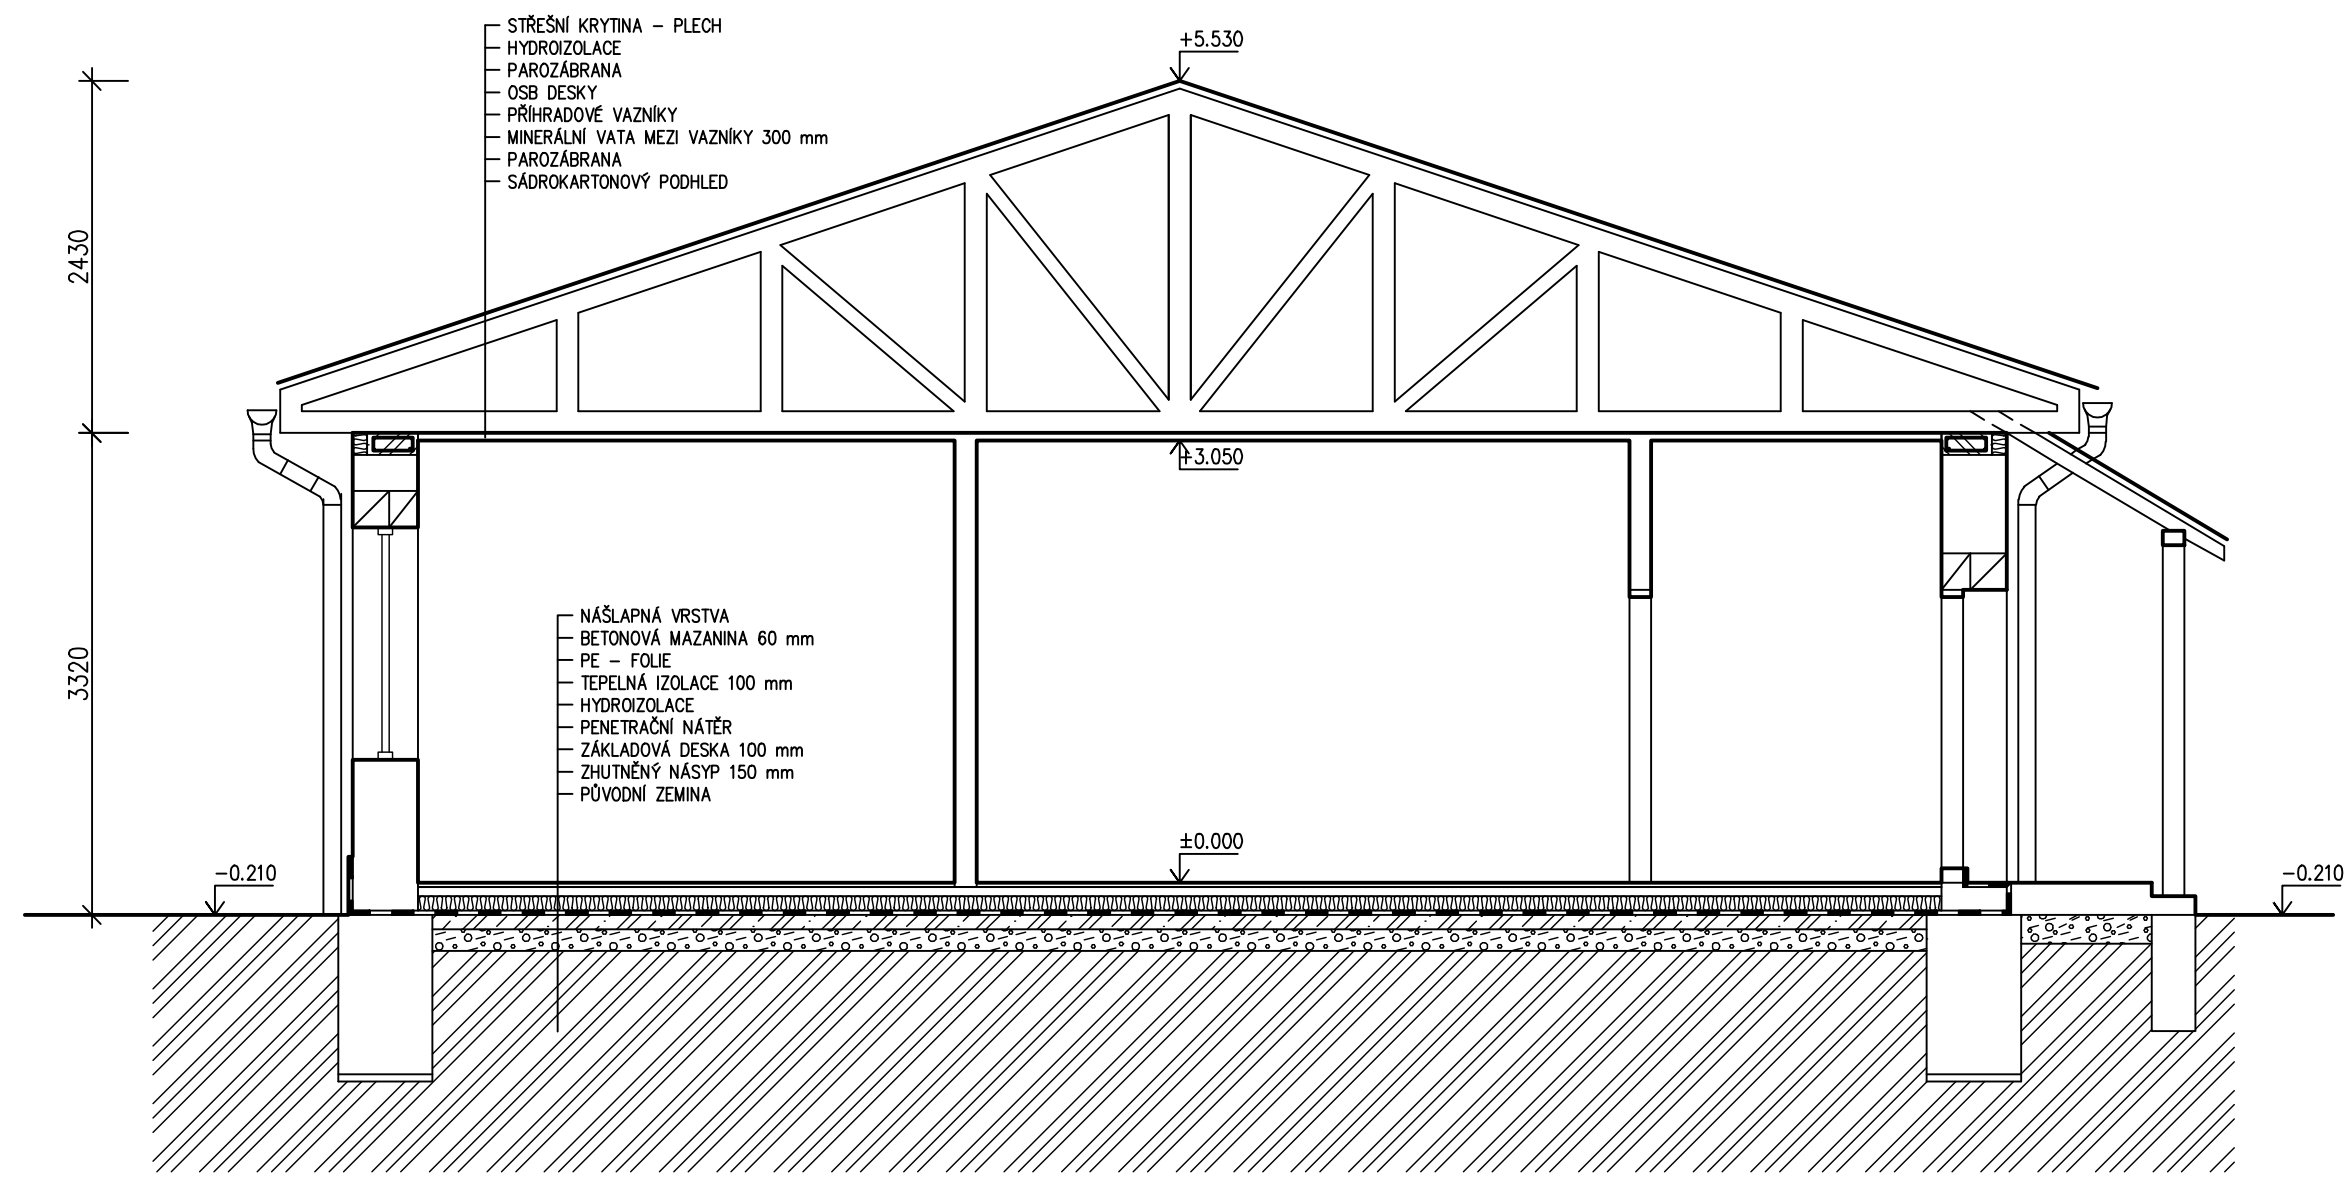

Vypracoval	Zodp. projektant	Tech. kontrola		
Kreslil				
Investor			formát	A3
Akce HORNÍ DATYNĚ NOVOSTAVBA RODINNÉHO DOMU			datum	
			účel	DOS
			č. zakázky	
			č. kopie	
			archivní č.	
Obsah výkresu Svislý řez A-A			Měřítko 1:50	Č. výkresu 2