




POHLED ZÁPADNÍ

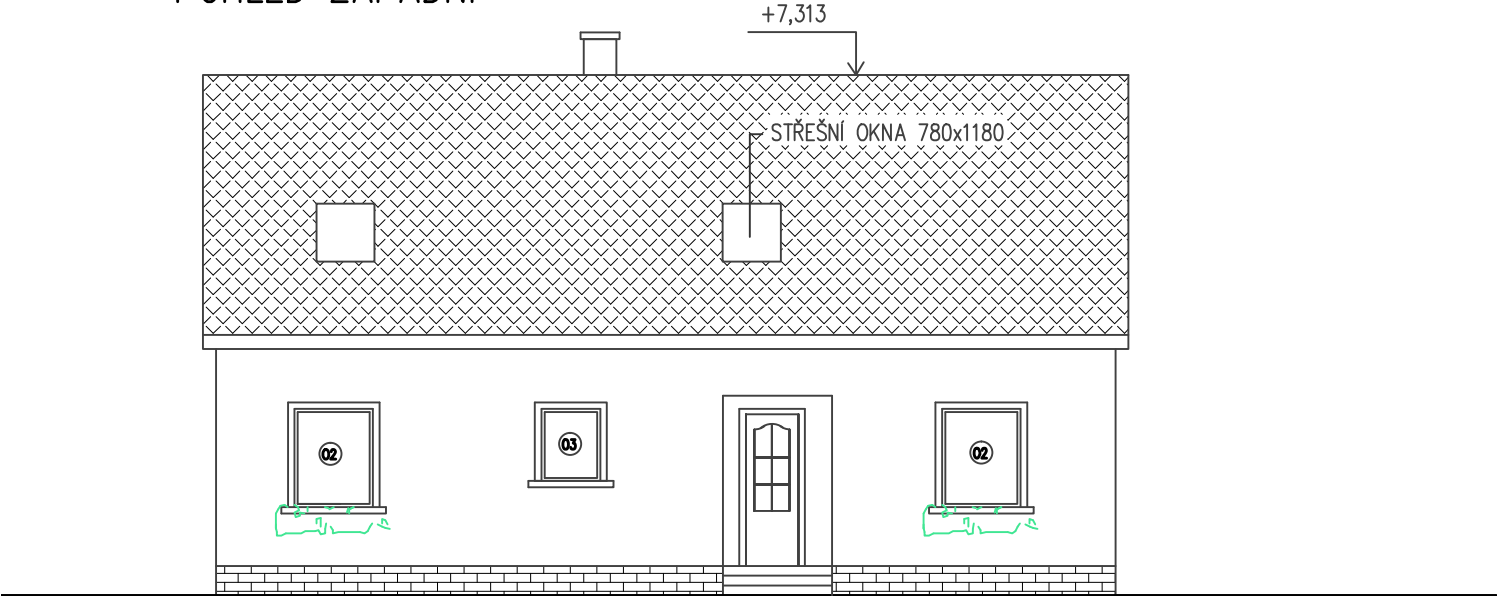


POHLED JIŽNÍ

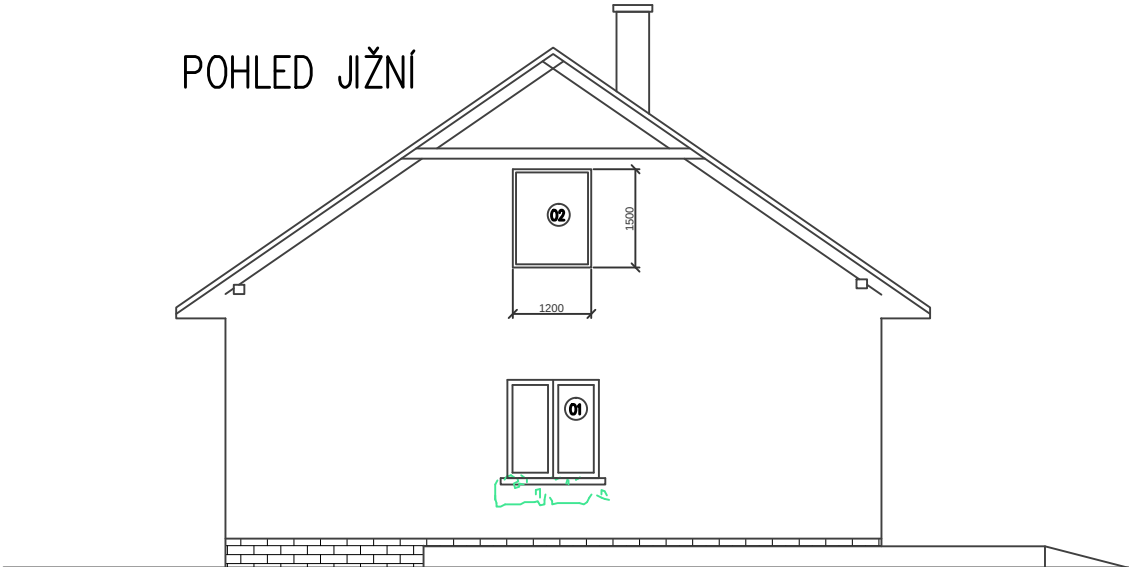

POHLED SEVERNÍ

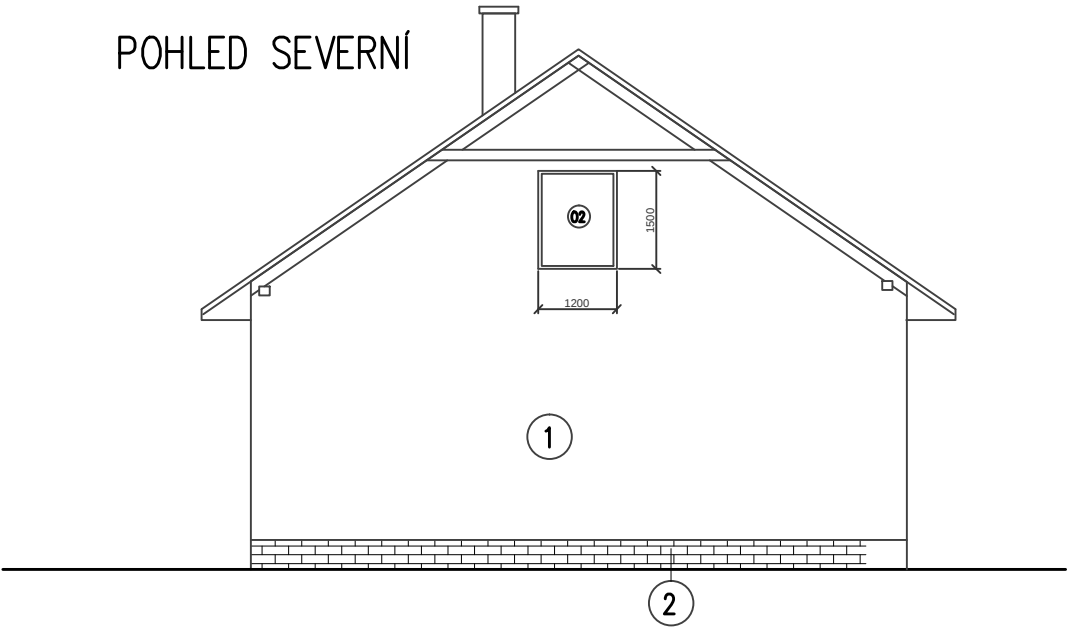

POHLED VÝCHODNÍ

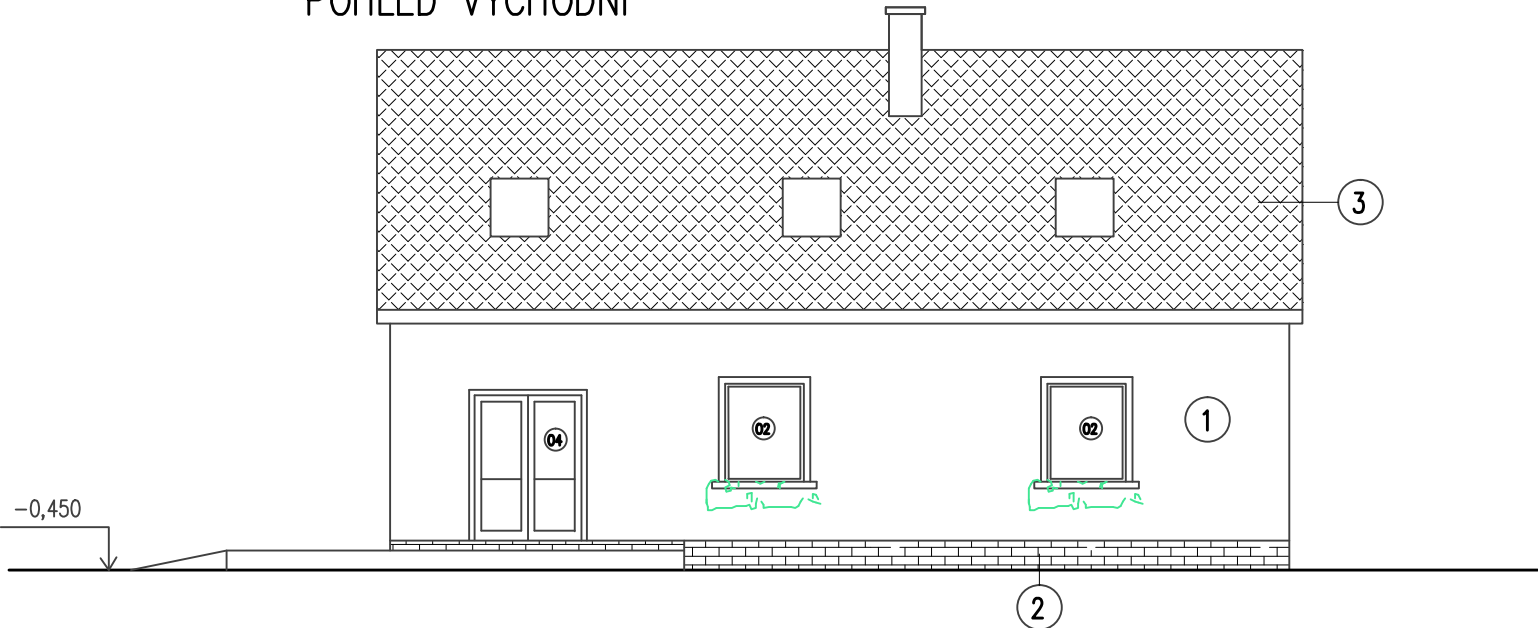

LEGENDA

- ① OMÍTKA VNĚJŠÍ DLE ZATEPLOVACÍHO SYSTÉMU – MÍRNĚ STRUKTUROVANÁ
- ② KERAMICKÝ OBKLAD
- ③ TĚŽKÁ PÁLENÁ KRYTINA

DOKUMENTACE KE STAVEBNÍMU ŘÍZENÍ

Projektant			
Investor			
kat. území			
par. číslo			
Stavba : RODINNÝ DŮM – NOVOSTAVBA		Datum	
vč. přípojek, žumpy, vsaku, zpevněných ploch, sjezdu na pozemek stavební část a oplocení		Stupeň	DSR
		Měřítko	1:100