


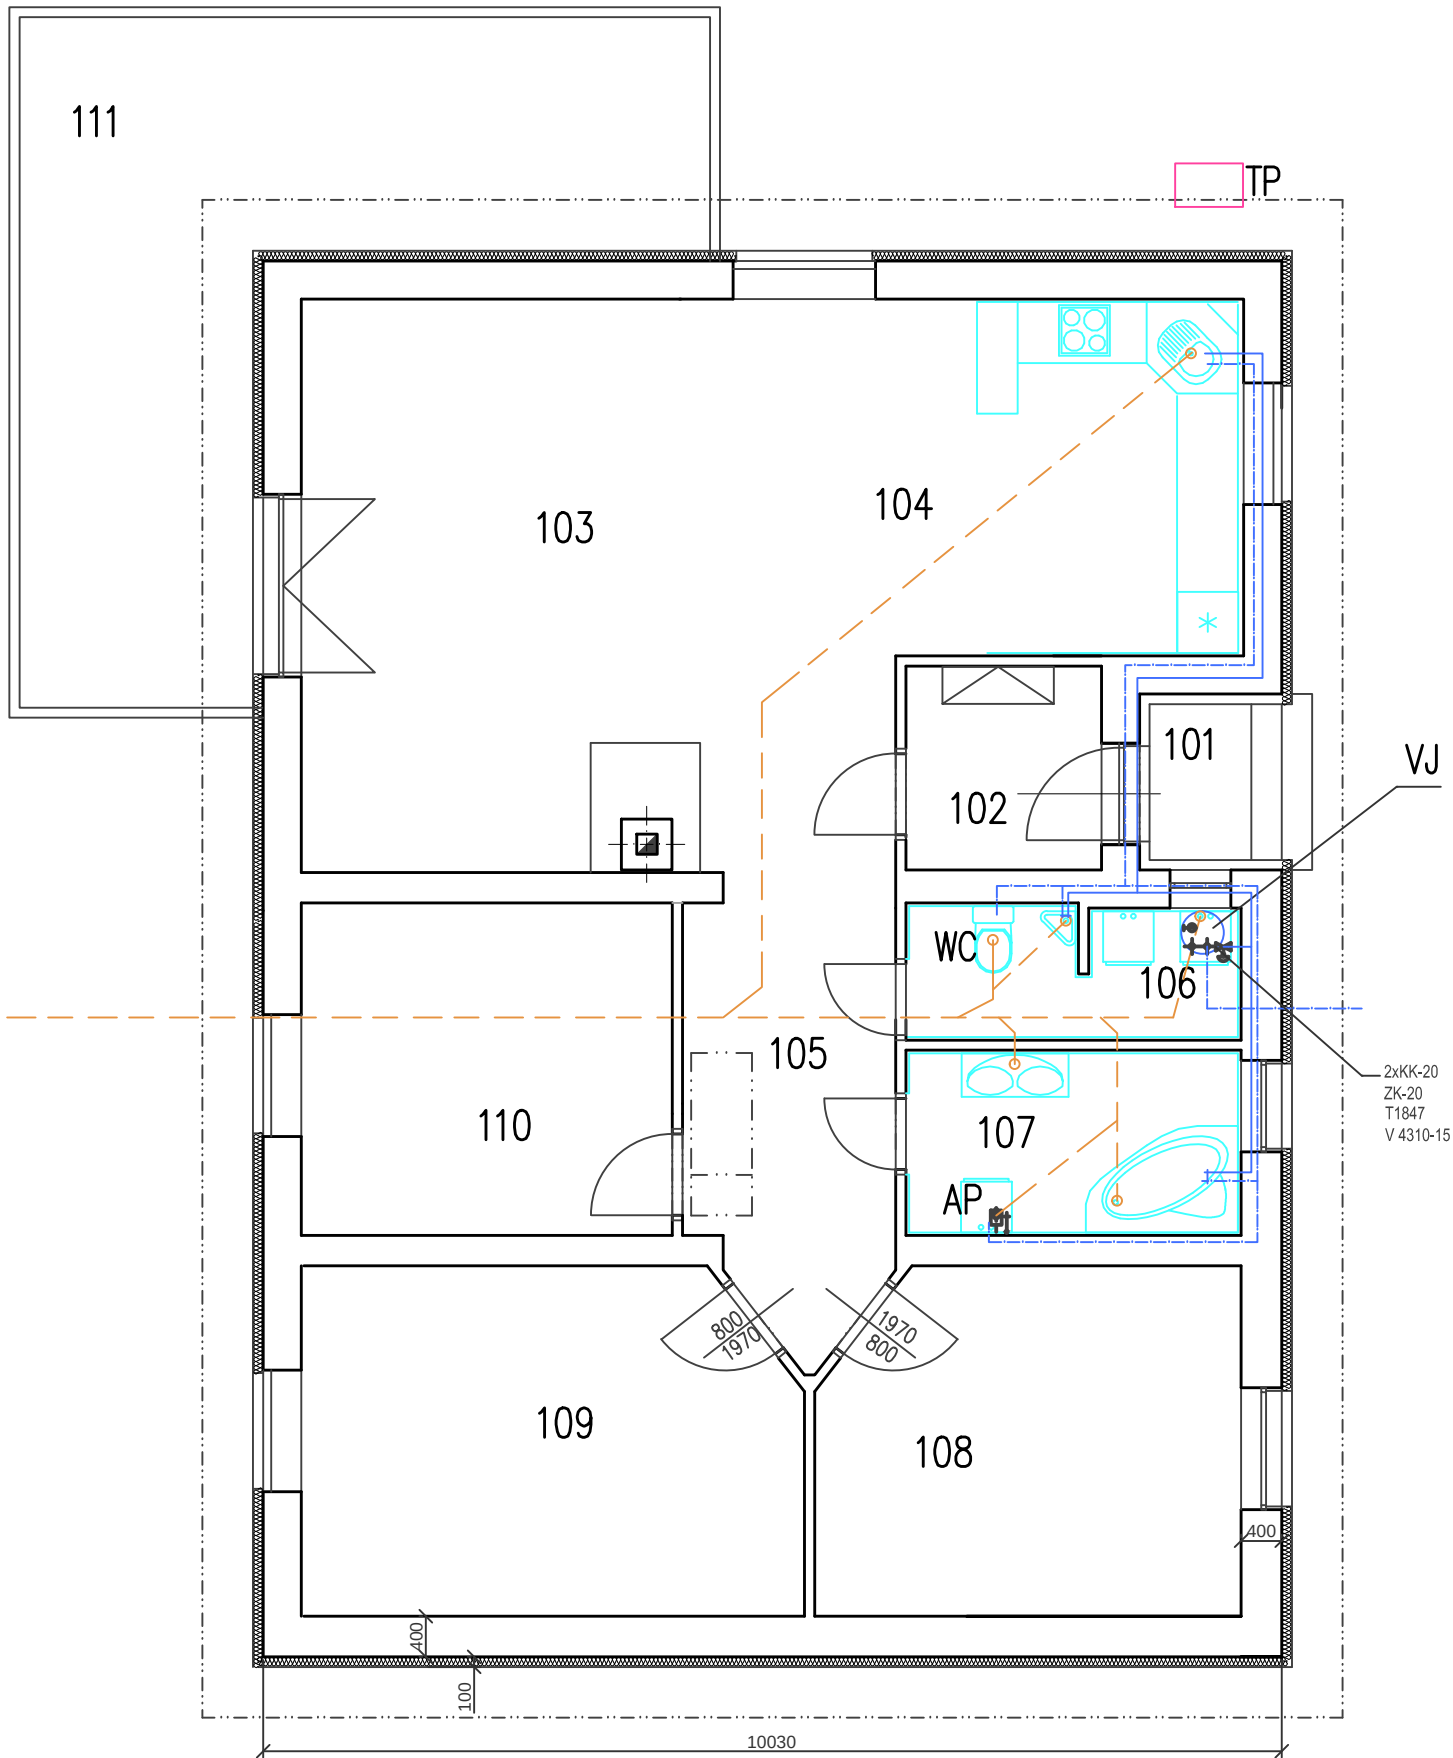

LEGENDA ZAŘIZOVACÍCH PŘEDMĚTŮ

- WC –Klozet závěsný JIKA – OLYMP 820642 + montážní prvek GEBERIT KOMBIFIX, ovládací deska TWINLINE + klozetové sedátko LUKAS 9337.0
- U Umývadlo keramické JIKA – OLYMP 810611 + kryt na sifon JIKA – OLYMP 81961151.17.1, se zápachovou uzávěrkou HL 132–40 a baterií umývadlovou stojánkovou RAF–RENO NEW RN 21
- VR Vana rohová akrylátová TEIKO–MEDEA se zápachovou uzávěrkou HL 555–50 a baterií stojánkovou vanovou RAF RENO NEW RN 68
- D Dřez nerezový – součást kuch.linky, se zápachovou uzávěrkou HL 130–50 a baterií dřezovou stojánkovou RAF RENO C 110
- M myčka
- AP automatická pračka

- TP – TEPELNÉ ČERPADLO VZDUCH – VODA UMÍSTĚNÍ DLE NÁVRHU DODAVATELE
- VJ – VNITŘNÍ JEDNOTKA S EL. KOTLEM A ZASOBNÍKEM VODY
PŘÍPADNĚ ELEKTROKOTEL ZVLÁŠŤ DLE VÝBĚRU INVESTORA
PŘÍVOD TEPLA BUDE ŘEŠEN DODAVATELEM TEPELNÉHO ČERPADLA

DOKUMENTACE K OHLÁŠENÍ STAVBY

Projektant			
Investor			
kat. území			
par. číslo			
Stavba : RODINNÝ DŮM – NOVOSTAVBA		Datum	
vč. přípojek, žumpy, vsaku, zpevněných ploch, sjezdu na pozemek		Stupeň	DSŘ
ZDRAVOTECHNIKA		Měřítko	1:50
Název PŮDORYS		Výkres č.	2