


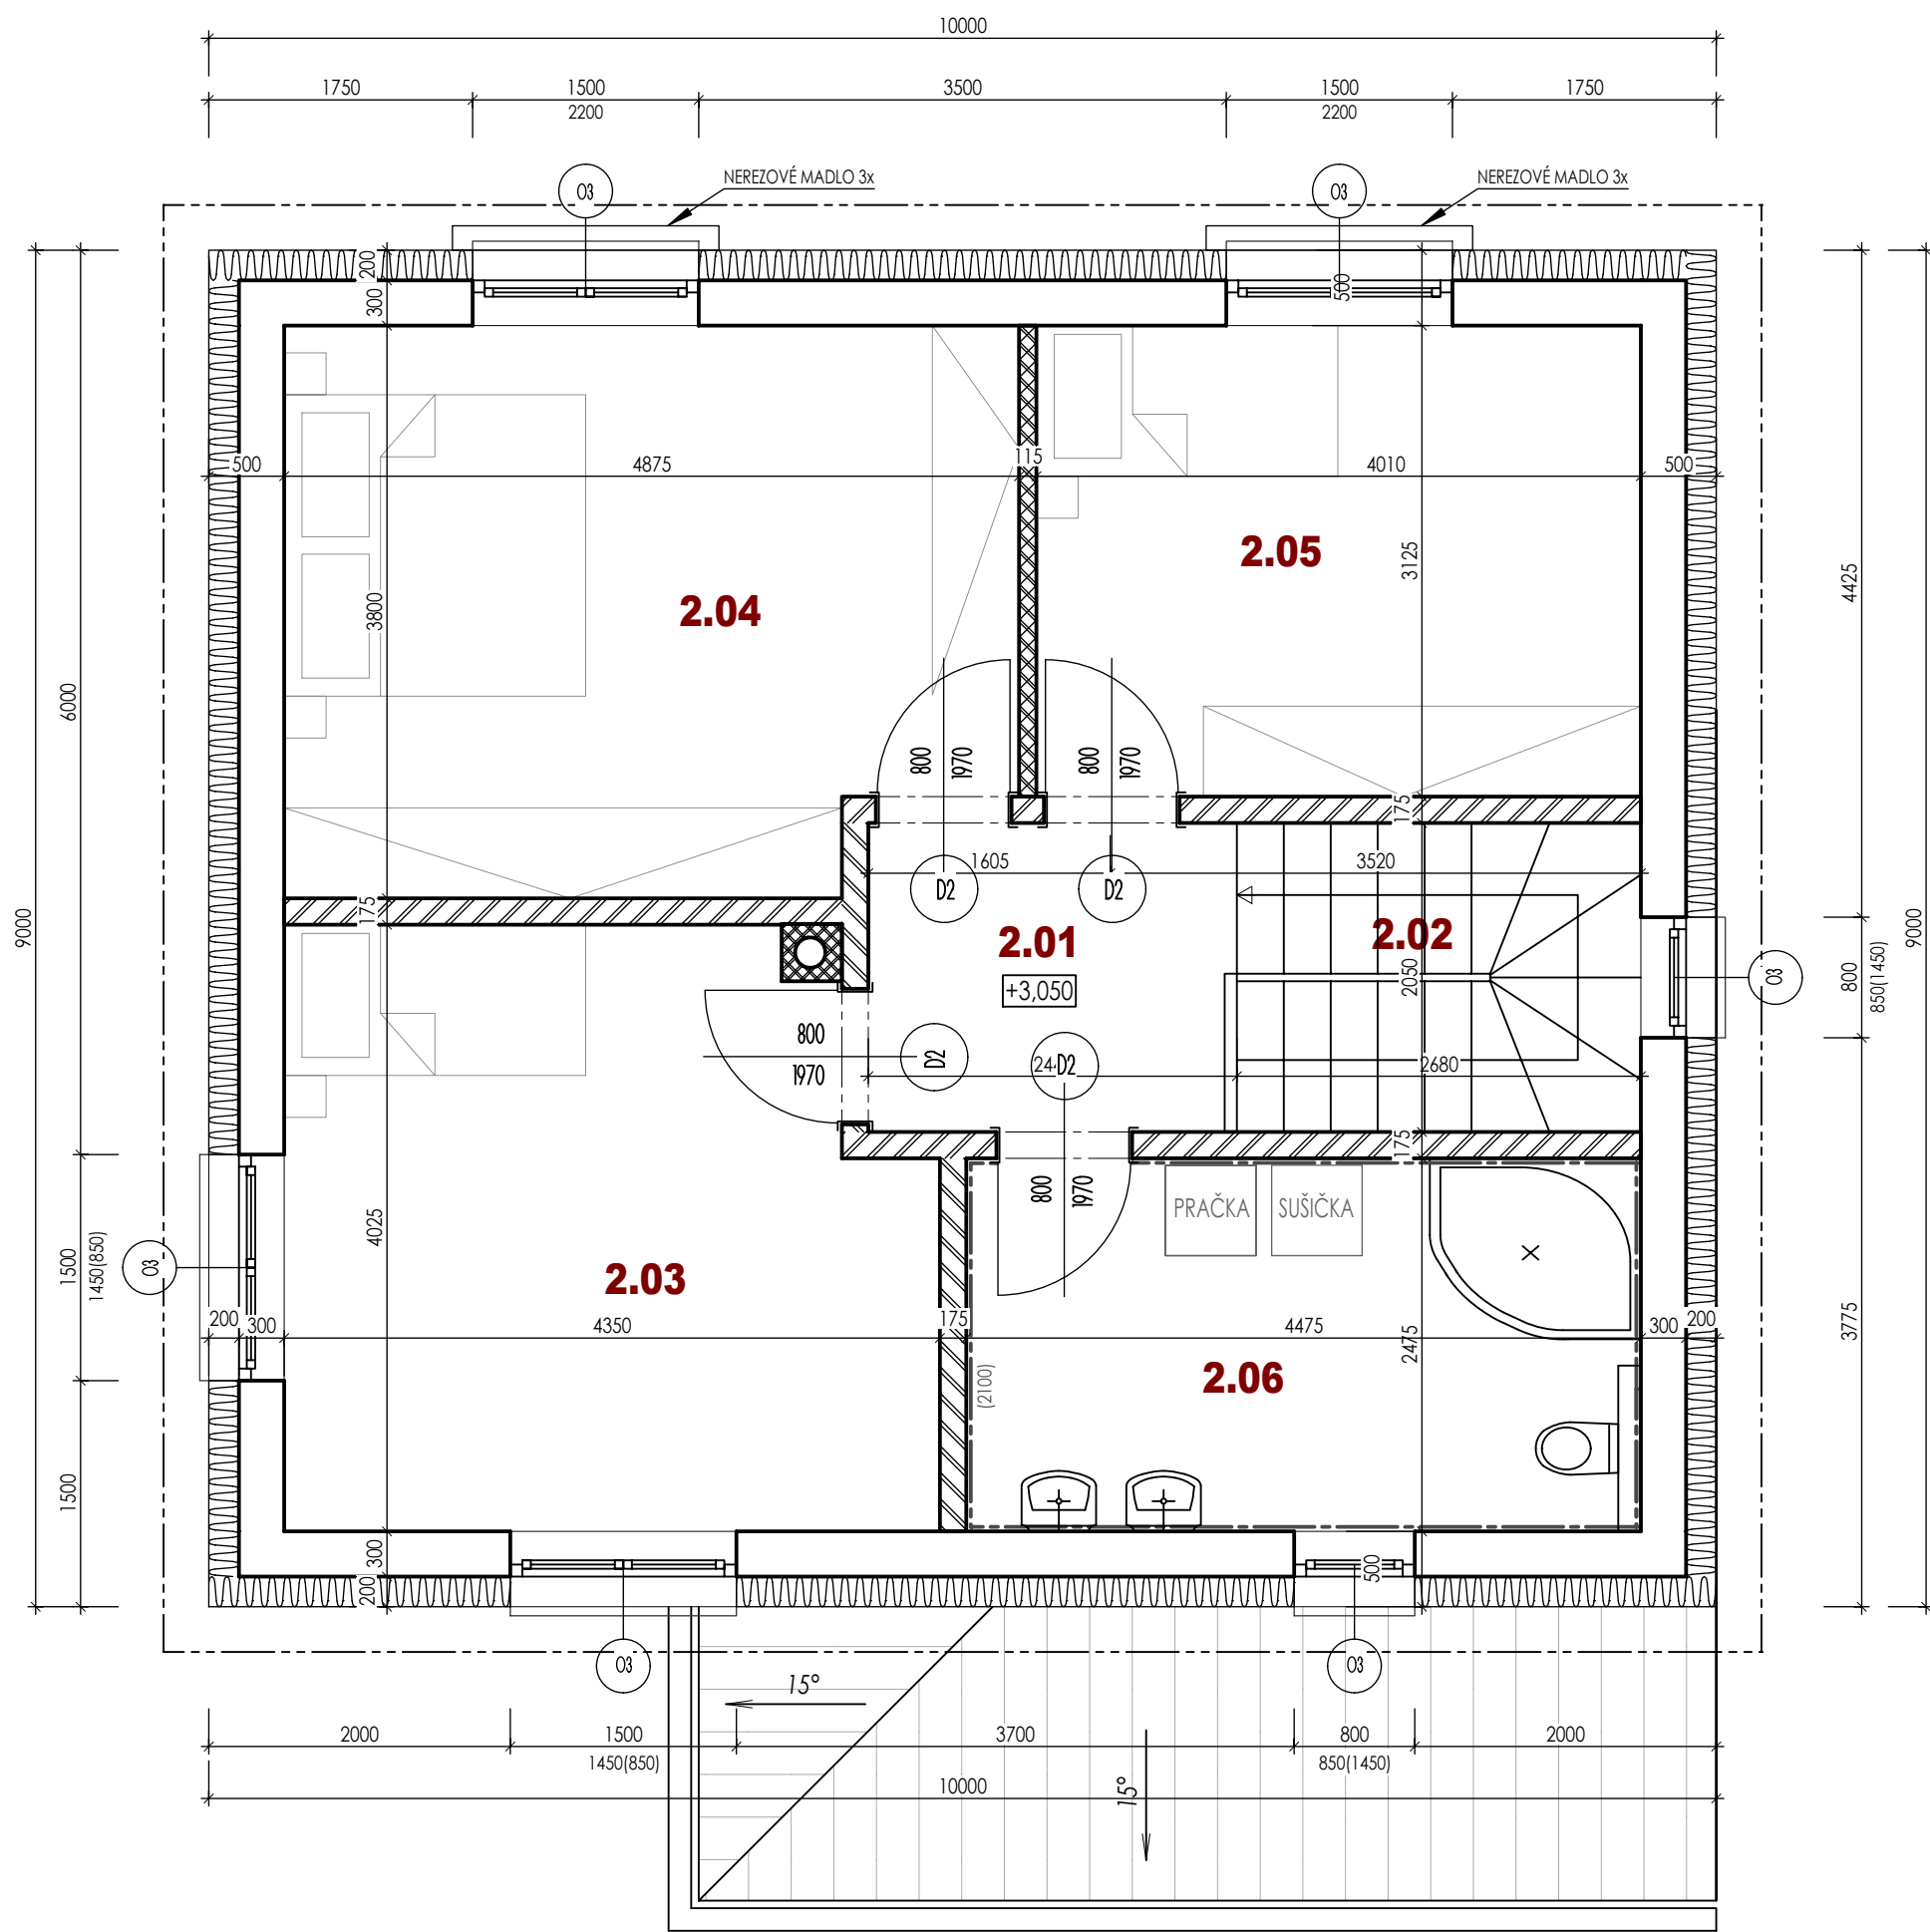

LEGENDA MÍSTNOSTÍ


ČÍSLO MÍSTNOSTI	ÚČEL MÍSTNOSTI	PLOCHA (m²)	OPRAVA POVRCHU			POZNÁMKA
			PODLAHY	STĚNY	STROPU	
2.01	CHODBA	5.01	LAMINÁT. PODLAHA	OMÍTKA, MALBA	OSB DESKA	
2.02	SCHODIŠTĚ	5.49	DŘEVĚNÉ NAŠLAPY	OMÍTKA, MALBA	OSB DESKA	
2.03	POKOJ	16.35	LAMINÁT. PODLAHA	OMÍTKA, MALBA	OSB DESKA	
2.04	POKOJ	17.73	LAMINÁT. PODLAHA	OMÍTKA, MALBA	OSB DESKA	
2.05	POKOJ	12.53	LAMINÁT. PODLAHA	OMÍTKA, MALBA	OSB DESKA	
2.06	KOUPELNA	11.08	KERAM. DLAŽBA	OMÍTKA, MALBA	OSB DESKA	OBKLAD 2,1m

UŽITNÁ PLOCHA 68,2m2

LEGENDA MATERIÁLU

- ZDIVO HELUZ 30 FAMILY - NA MONTÁŽNÍ PUR PĚNU
- ZDIVO HELUZ 11,5 BROUŠENÁ - CELOPLOŠNÉ LEPIDLO
- ZDIVO HELUZ 17,5 BROUŠENÁ - CELOPLOŠNÉ LEPIDLO

KONTAKTNÍ ZATEP. SYSTÉM, EPS tl.200mm, SILIKONOVÁ OMÍTKOVINA

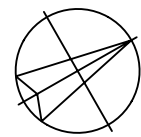

±0,000=PODLAHA 1.NP=251,200

INVESTOR:

--	--

STAVEBNÍ OBJEKT:

D.1.1. ARCHITEKTONICKO STAVEBNÍ ŘEŠENÍ

AKCE:

OBEČ: OSTRAVA

VÝKRES:	PŮDORYS 2.NP	DATUM	
		STUPEŇ	DSP
		ZAKÁZKOVÉ ČÍSLO	
		MĚŘÍTKO:	ČÍSLO VÝKRESU:
		1:50	