




POHLED LEVÝ

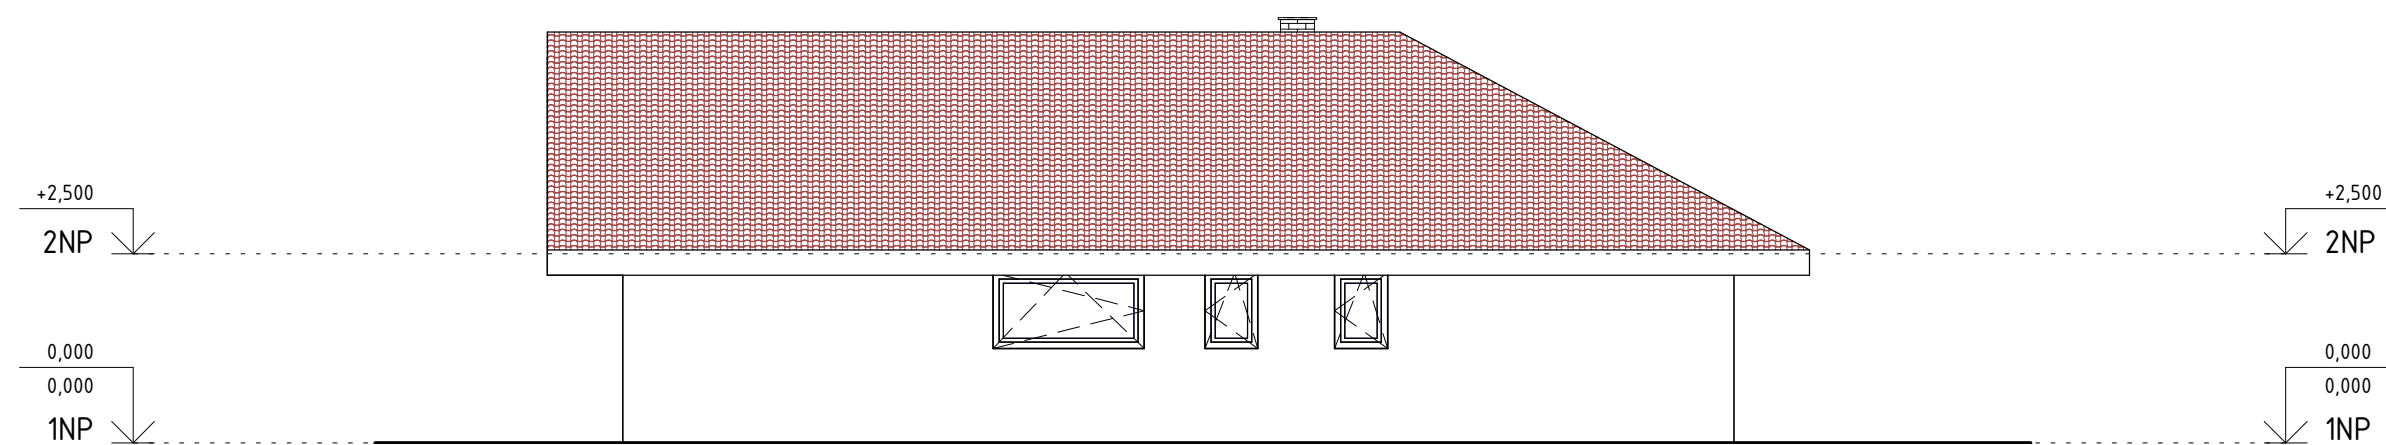


POHLED PRAVÝ

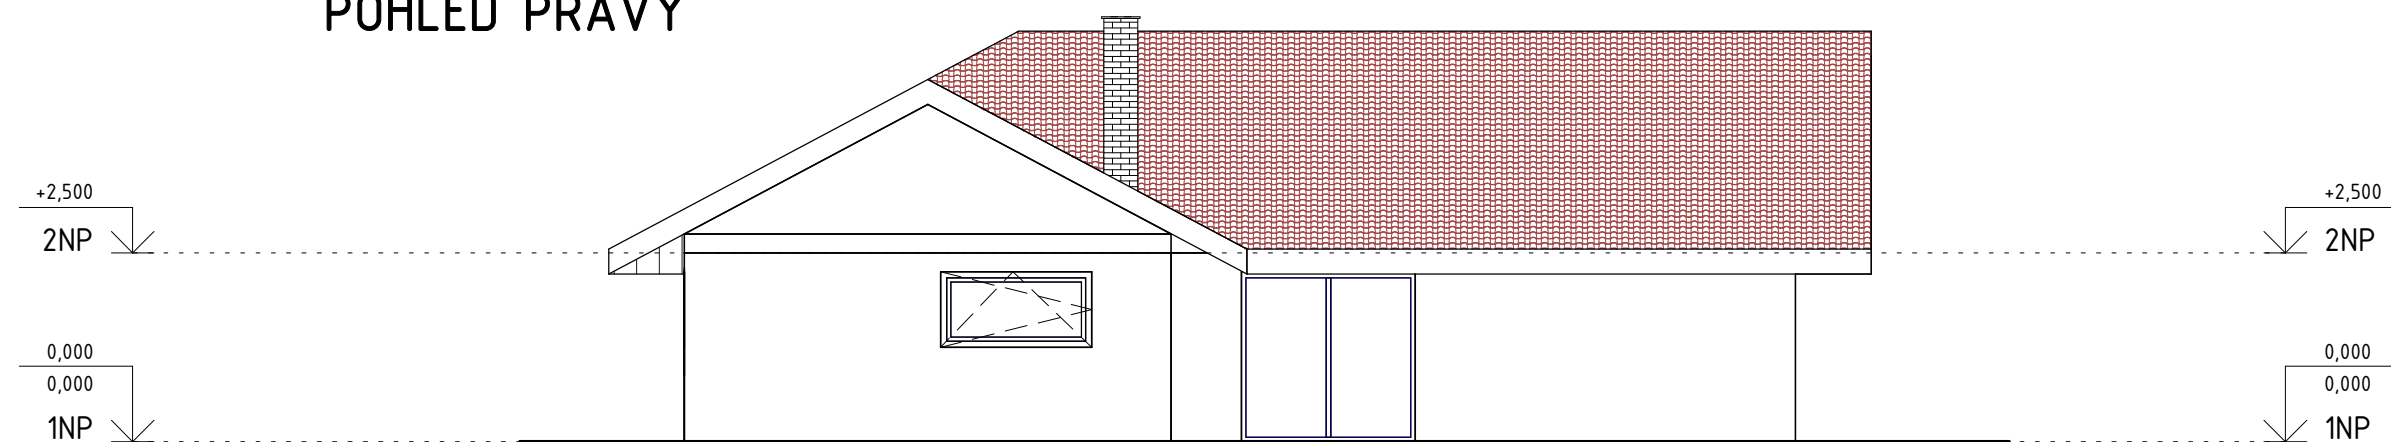

POHLED PŘEDNÍ

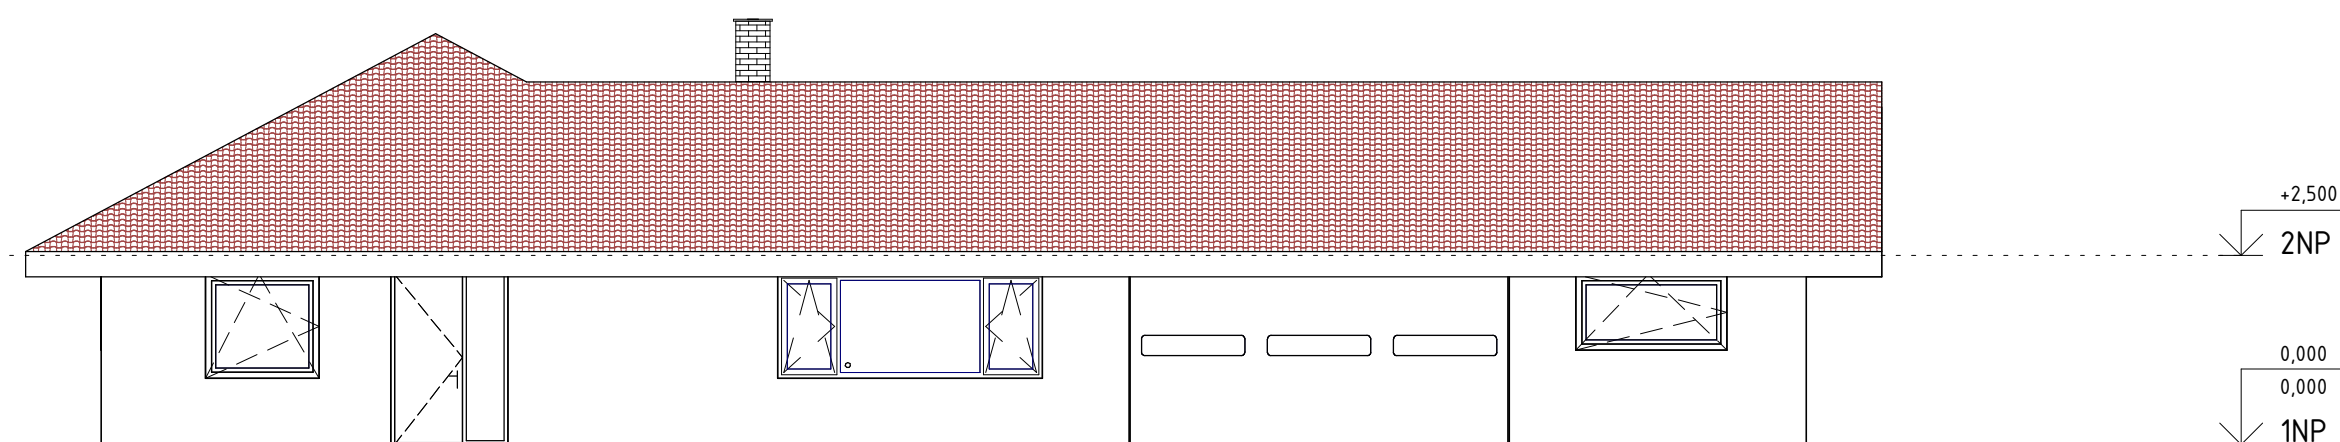

POHLED ZADNÍ

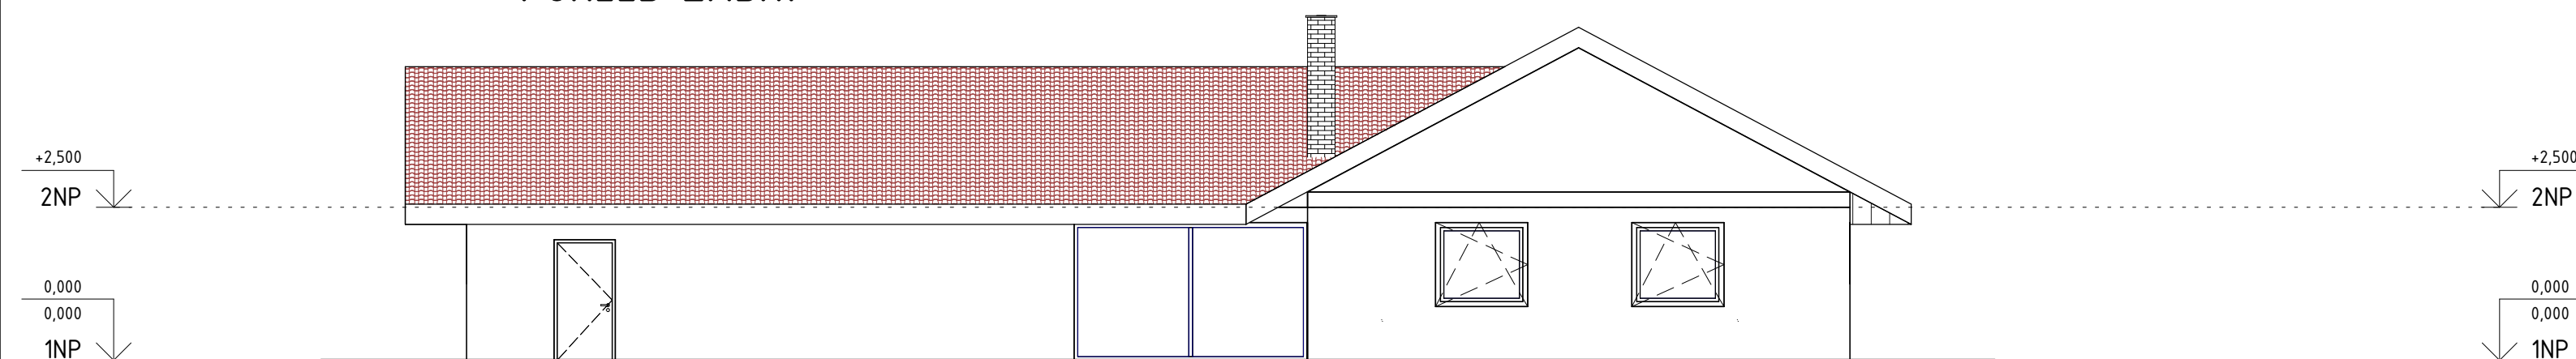

Legenda materiálů v pohledu

- A** TENKOVRSTVÁ ŠLECHTĚNÁ SILIKONOVÁ OMÍTKA - ZRNO 2mm, BÍLÁ KÁVA
- B** MOZAIKOVÁ OMÍTKOVINA SOKLU DOMU - STŘEDNĚZRNÁ, TMAVĚ ŠEDÁ
- C** PÁLENÁ KERAMICKÁ KRYTINA, ČERVENÁ

+ -0.000 = xxx.xxx

AUTOR NÁVRHU:			
HL. ING. PROJEKTU:			
ZOD. PROJEKTANT:			
VYPRACOVAL:			
INVESTOR:			
AKCE: RODINNÝ DŮM	Č. ZAK.:		
	DATUM:		
VÝKRES: POHLEDY	FORMÁT: 1:100		
	MĚŘITKO: Č. VÝKRESU: 04		