



# ŘEZ 1-1

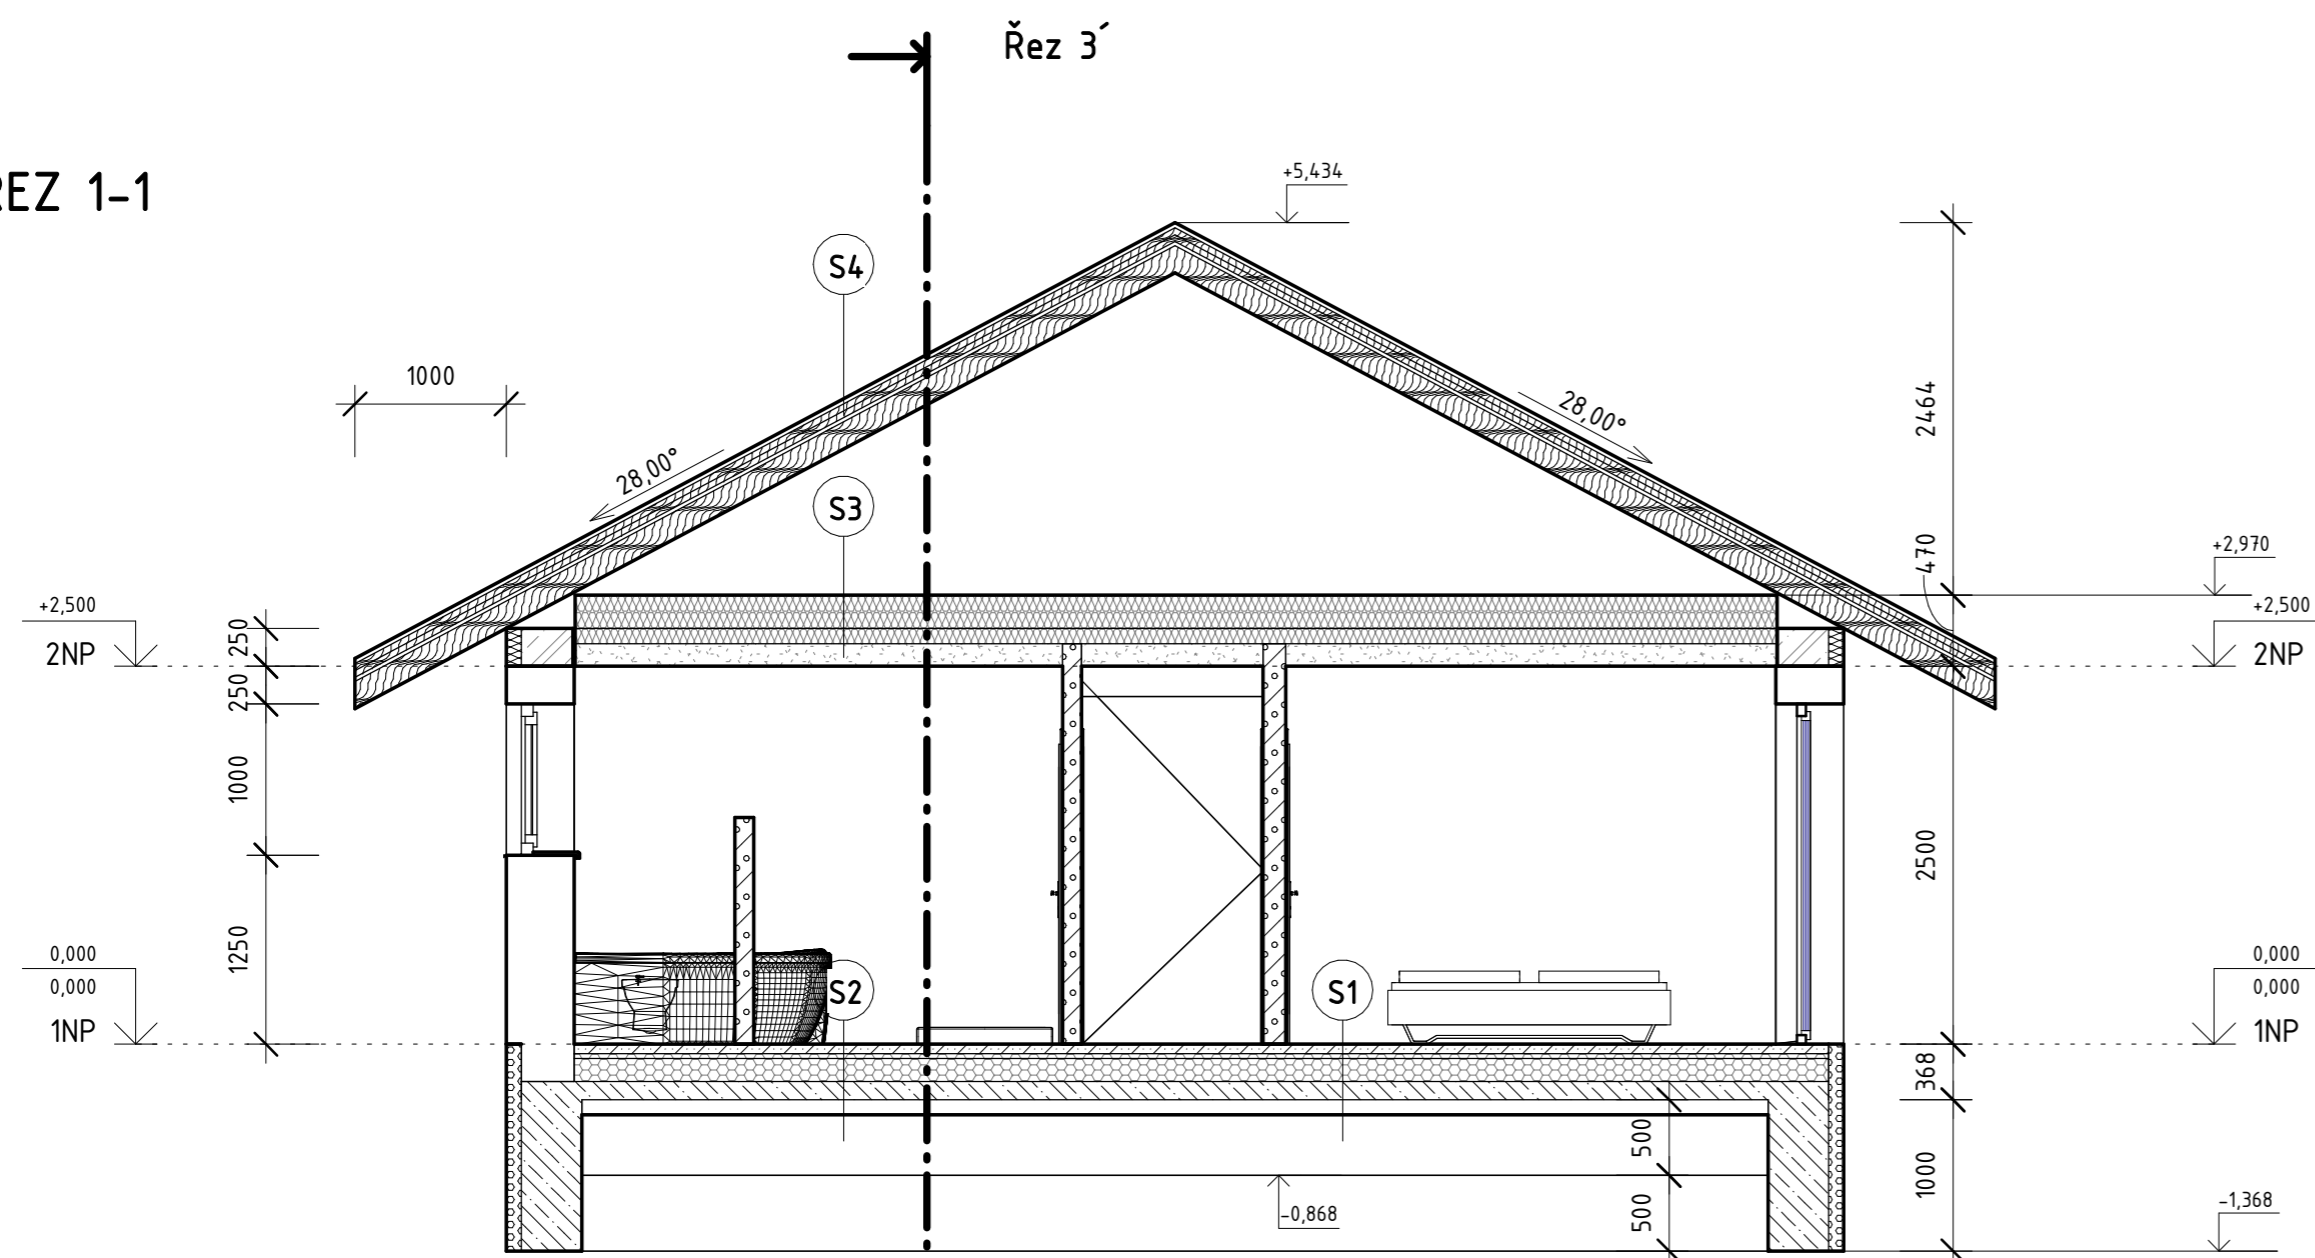

# ŘEZ 3-3

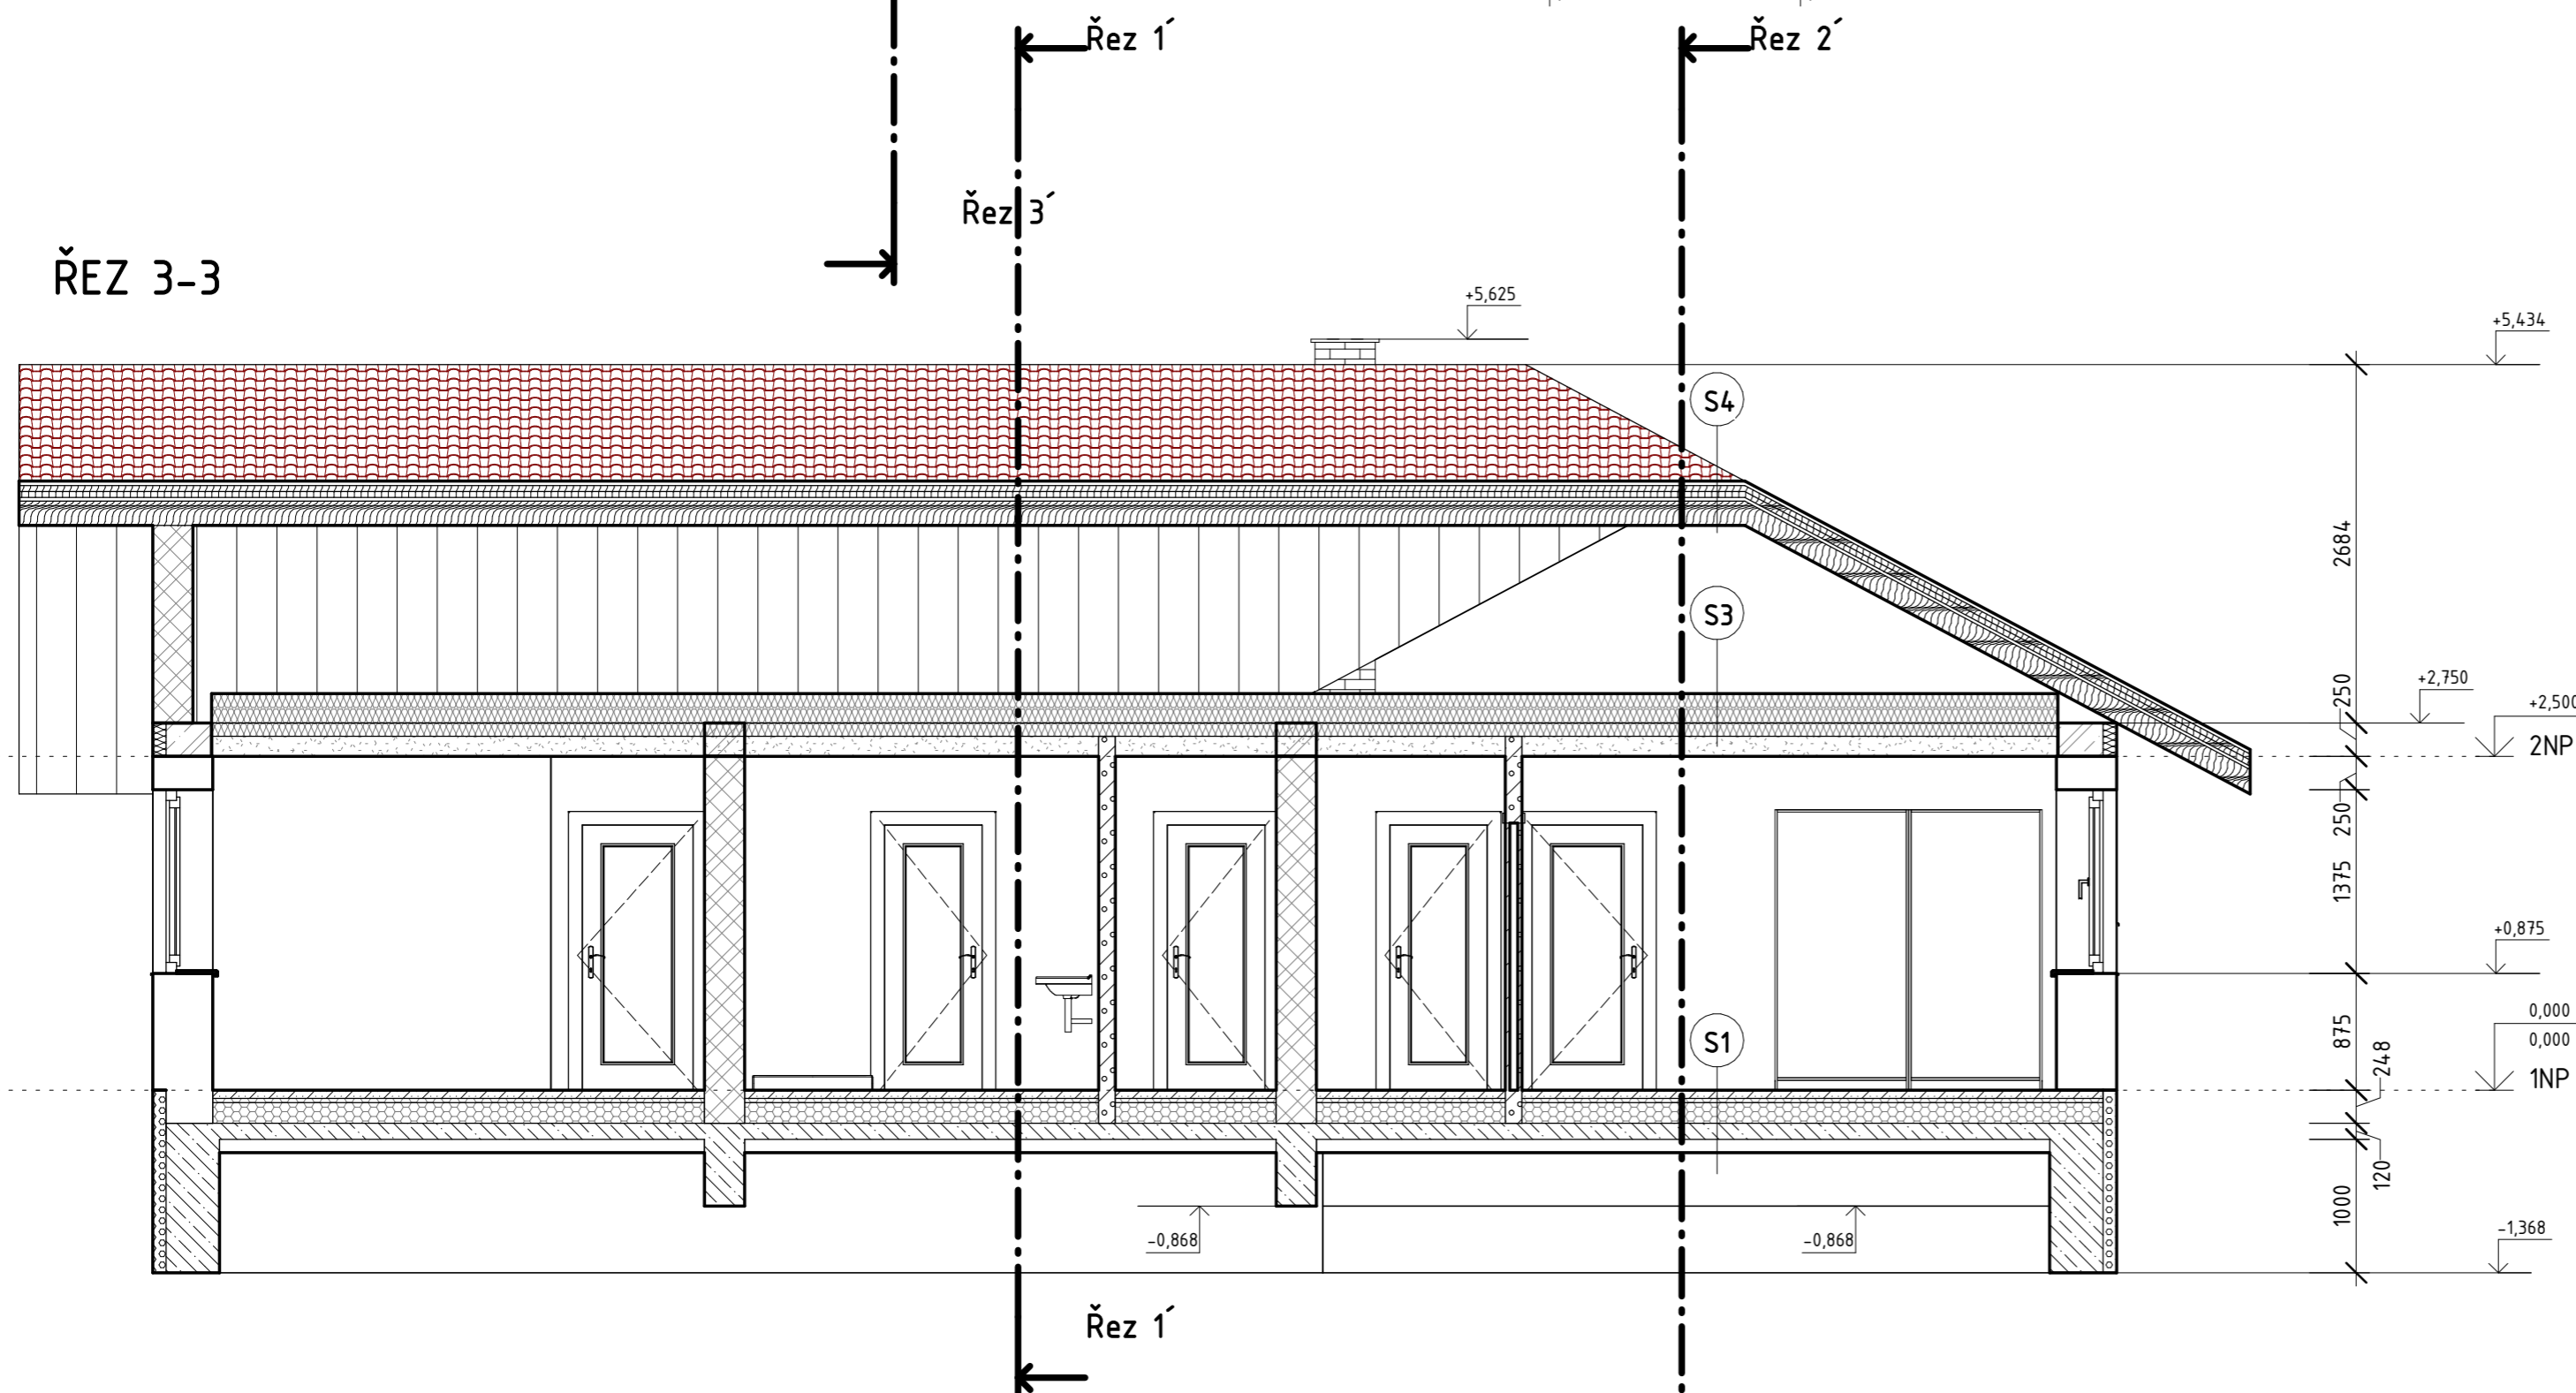

## Legenda skladeb

	<b>SKLADBA PODLAHY NA TERÉNU - S1 (VINYL)</b>	
	- PODLAHKRYTINA NA BÁZI PVC S VLOŽENÝM SKLENĚNÝM ROUNEM	2,5
	- A VRSTVOU POLYURETANOVÉHO LAKU	-
	- CEMENTOVÁ VYROVNÁVACÍ STĚRKA	4,0
	- DISPERZNÍ NÁTĚR PRO SAVÉ PODKLADY	-
	- LITÁ PODLAHA /NA BÁZI SÁDRY NEBO CEMENTU/	55,0
	- SYSTÉMOVÁ DESKA PRO PODLAHOVÉ VYTÁPĚNÍ (STYRODESKA S PS FÓLIÍ, V GARÁŽI EPS 200S STABIL)	32,0
	- TEPELNÁ IZOLACE POLYSTYREN EPS 150S	150,0
	- HYDROIZOLACE GLASTEK 40 SPECIAL MINERAL	4,0
	- PENETRAČNÍ EMULZE	-
	- BETONOVÁ DESKA Z BETONU C16/20 + KARI 150/150/6	120,0
	- PODSYP ZE ŠTĚRKODRTI FR.16-32, HUTNĚNO	100,0
	<b>SKLADBA PODLAHY NA TERÉNU - S2 (KERAMICKÁ DLAŽBA)</b>	
	- KERAMICKÁ DLAŽBA VĚ FLEXIBILNÍHO LEPIDLA	12,0
	- DISPERZNÍ NÁTĚR PRO SAVÉ PODKLADY	-
	- LITÁ PODLAHA /NA BÁZI SÁDRY NEBO CEMENTU/	55,0
	- SYSTÉMOVÁ DESKA PRO PODLAHOVÉ VYTÁPĚNÍ (STYRODESKA S PS FÓLIÍ, V GARÁŽI EPS 200S STABIL)	32,0
	- TEPELNÁ IZOLACE POLYSTYREN EPS 150S	150,0
	- HYDROIZOLACE GLASTEK 40 SPECIAL MINERAL	4,0
	- PENETRAČNÍ EMULZE	-
	- BETONOVÁ DESKA Z BETONU C16/20 + KARI 150/150/6	120,0
	- PODSYP ZE ŠTĚRKODRTI FR.16-32, HUTNĚNO	100,0
	<b>SKLADBA STROPU NAD 1.NP - S3 (DOLNÍ PÁSNIČKA PŘÍHRADOVÉHO VAZNÍKU)</b>	
	- MINERÁLNÍ VLNA (FOUKANÁ)	220,0
	- MINERÁLNÍ VLNA	100,0
	- KOVOVÁ KONSTRUKCE (ROŠT) PRO SDK	75,0
	- PAROZÁBRANA	-
	- SÁDROKARTONOVÁ DESKA	12,5
	<b>SKLADBA STROPU NAD 1.NP - S4 (HORNÍ PÁSNIČKA PŘÍHRADOVÉHO VAZNÍKU)</b>	
	- KERAMICKÉ STŘEŠNÍ TAŠKY	30,0
	- DŘEVĚNÉ LATĚ 40/60	40,0
	- DŘEVĚNÉ LATĚ - KONTRALATĚ 40/60	40,0
	- POJISTNÁ HYDROIZOLACE	-
	- PLNOPLOŠNÉ BEDNĚNÍ Z OSB DESEK	24,0
	- DŘEVĚNÝ PŘÍHRADOVÝ VAZNÍK	-

## Legenda materiálů

	ZDIVO HELUZ FAMILY 44 BROUŠENÁ, P 10,0 MPa, ZDĚNÍ NA SPEC.PUR PĚNU
	ZDIVO HELUZ UNI 30 BROUŠENÁ, P 12,5 MPa, ZDĚNÍ NA SPEC.PUR PĚNU
	ZDIVO Z PÓROBETON.TVÁRNIC YTONG TL.125, 150 mm, P2-500, ZDÍCÍ MALTA PRO TENKOVRSŤVÉ ZDĚNÍ PÓROBETON.TVÁRNIC

**+0.000 = xxx.xxx**

AUTOR NÁVRHU:			
HL. ING. PROJEKTU:			
ZOD. PROJEKTANT:			
VYPRACOVAL:			
INVESTOR:			
AKCE: <b>RODINNÝ DŮM</b>	Č. ZAK.:		
VÝKRES:	DATUM:		
<b>ŘEZ 1-1, 3-3</b>		FORMÁT:	1:50
		MĚŘITKO:	Č. VÝKRESU: <b>02</b>