


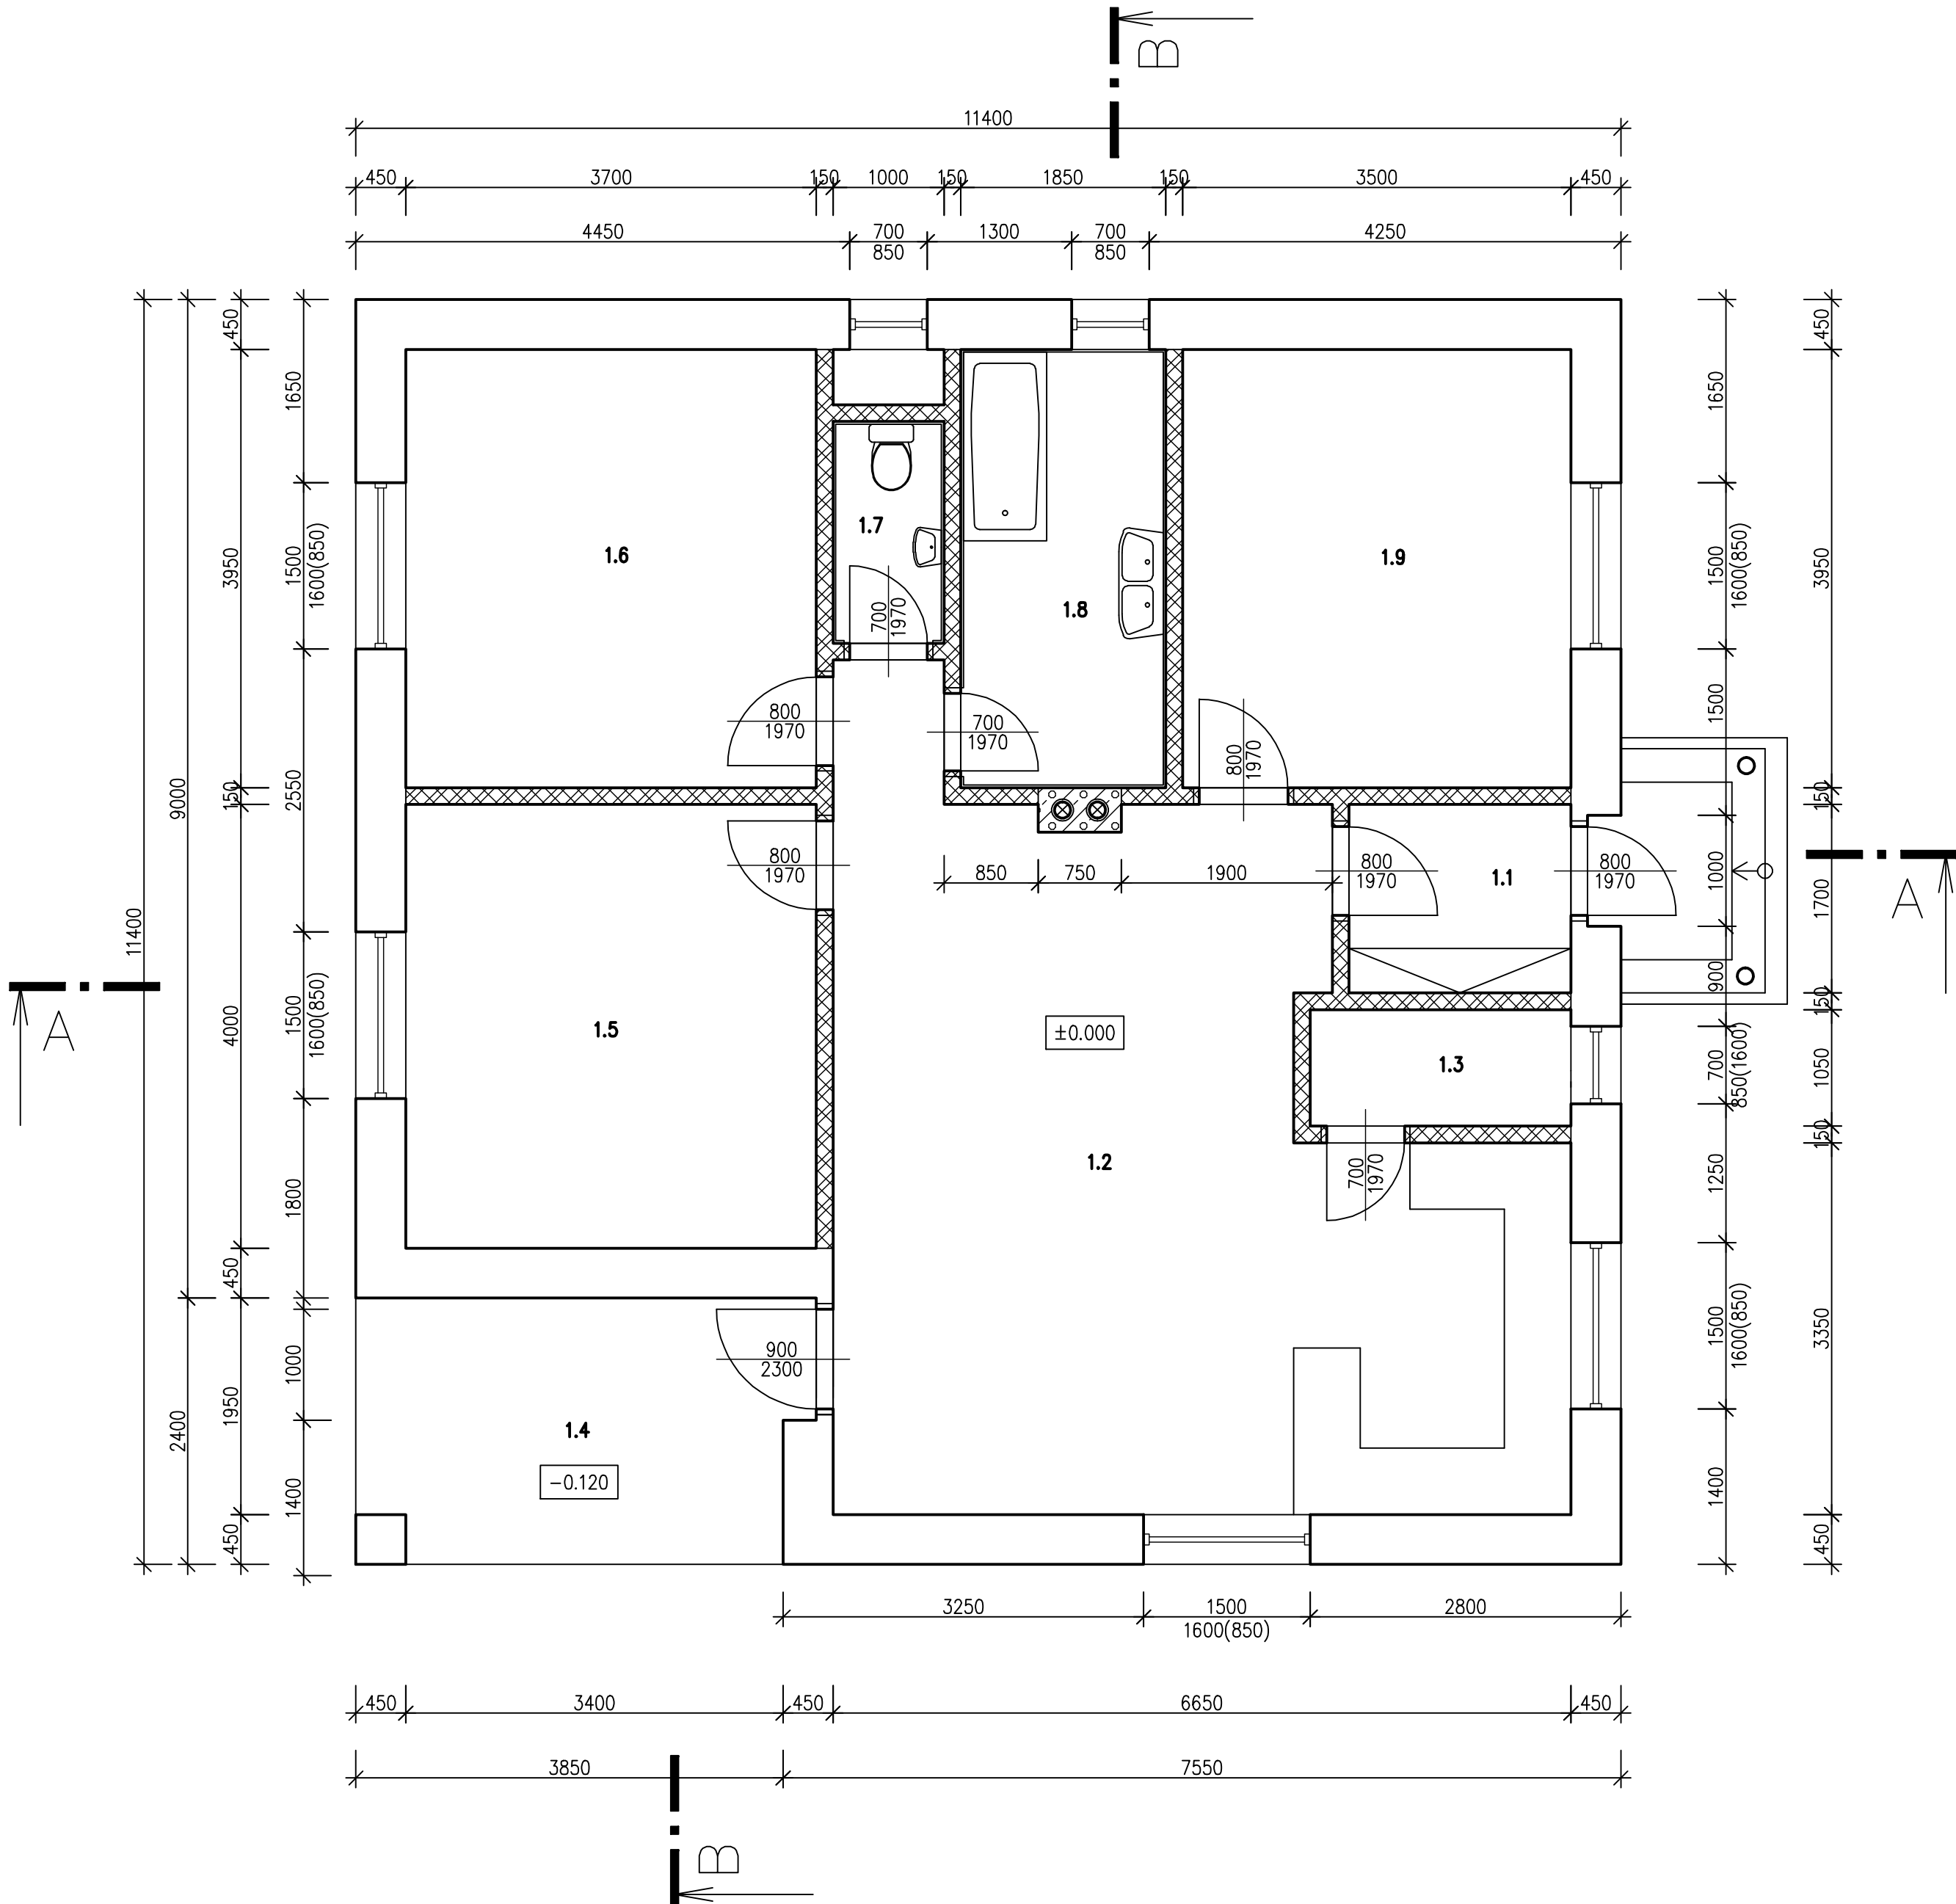


LEGENDA :

LEGENDA MÍSTNOSTÍ

Číslo	Jméno	Plocha [m ²]	Podlaha	Stěny
1.1	ZÁDVEŘÍ	3,4	KERAMICKÁ DLAŽBA	MALBA VÁPENNÁ
1.2	OBÝVACÍ POKOJ + KUCHYNĚ	36,83	PLOVOUCÍ PODLAHA	MALBA VÁPENNÁ
1.3	SPIŽ	2,47	KERAMICKÁ DLAŽBA	MALBA VÁPENNÁ
1.4	TERASA	9,31	KERAMICKÁ DLAŽBA	MALBA VÁPENNÁ
1.5	DĚTSKÝ POKOJ	14,8	PLOVOUCÍ PODLAHA	MALBA VÁPENNÁ
1.6	DĚTSKÝ POKOJ	14,61	PLOVOUCÍ PODLAHA	MALBA VÁPENNÁ
1.7	WC	2	KERAMICKÁ DLAŽBA	KERAMICKÝ OBKLAD
1.8	KOUPELNA	7,31	KERAMICKÁ DLAŽBA	KERAMICKÝ OBKLAD
1.9	LOŽNICE	13,82	PLOVOUCÍ PODLAHA	MALBA VÁPENNÁ

LEGENDA MATERIÁLŮ

- YTONG LAMBDA + P2-350 TL. 450 MM
- PRÍČKY YTONG P2-500 TL. 150 MM
- KOMÍNOVÉ TĚLESO

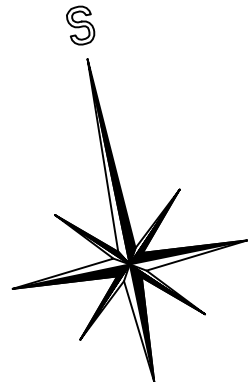

Vypracoval	Zodp. projektant	Tech. kontrola		
Kreslil				
Investor			formát	A2
Akce			datum	
HORNÍ DATYNĚ NOVOSTAVBA RODINNÉHO DOMU			účel	DOS
			č. zakázky	
			č. kopie	
			archivní č.	
Obsah výkresu			Měřítko	1:50
Půdorys 1.NP			č. výkresu	1